


CALLWEY

Häuser des Jahres

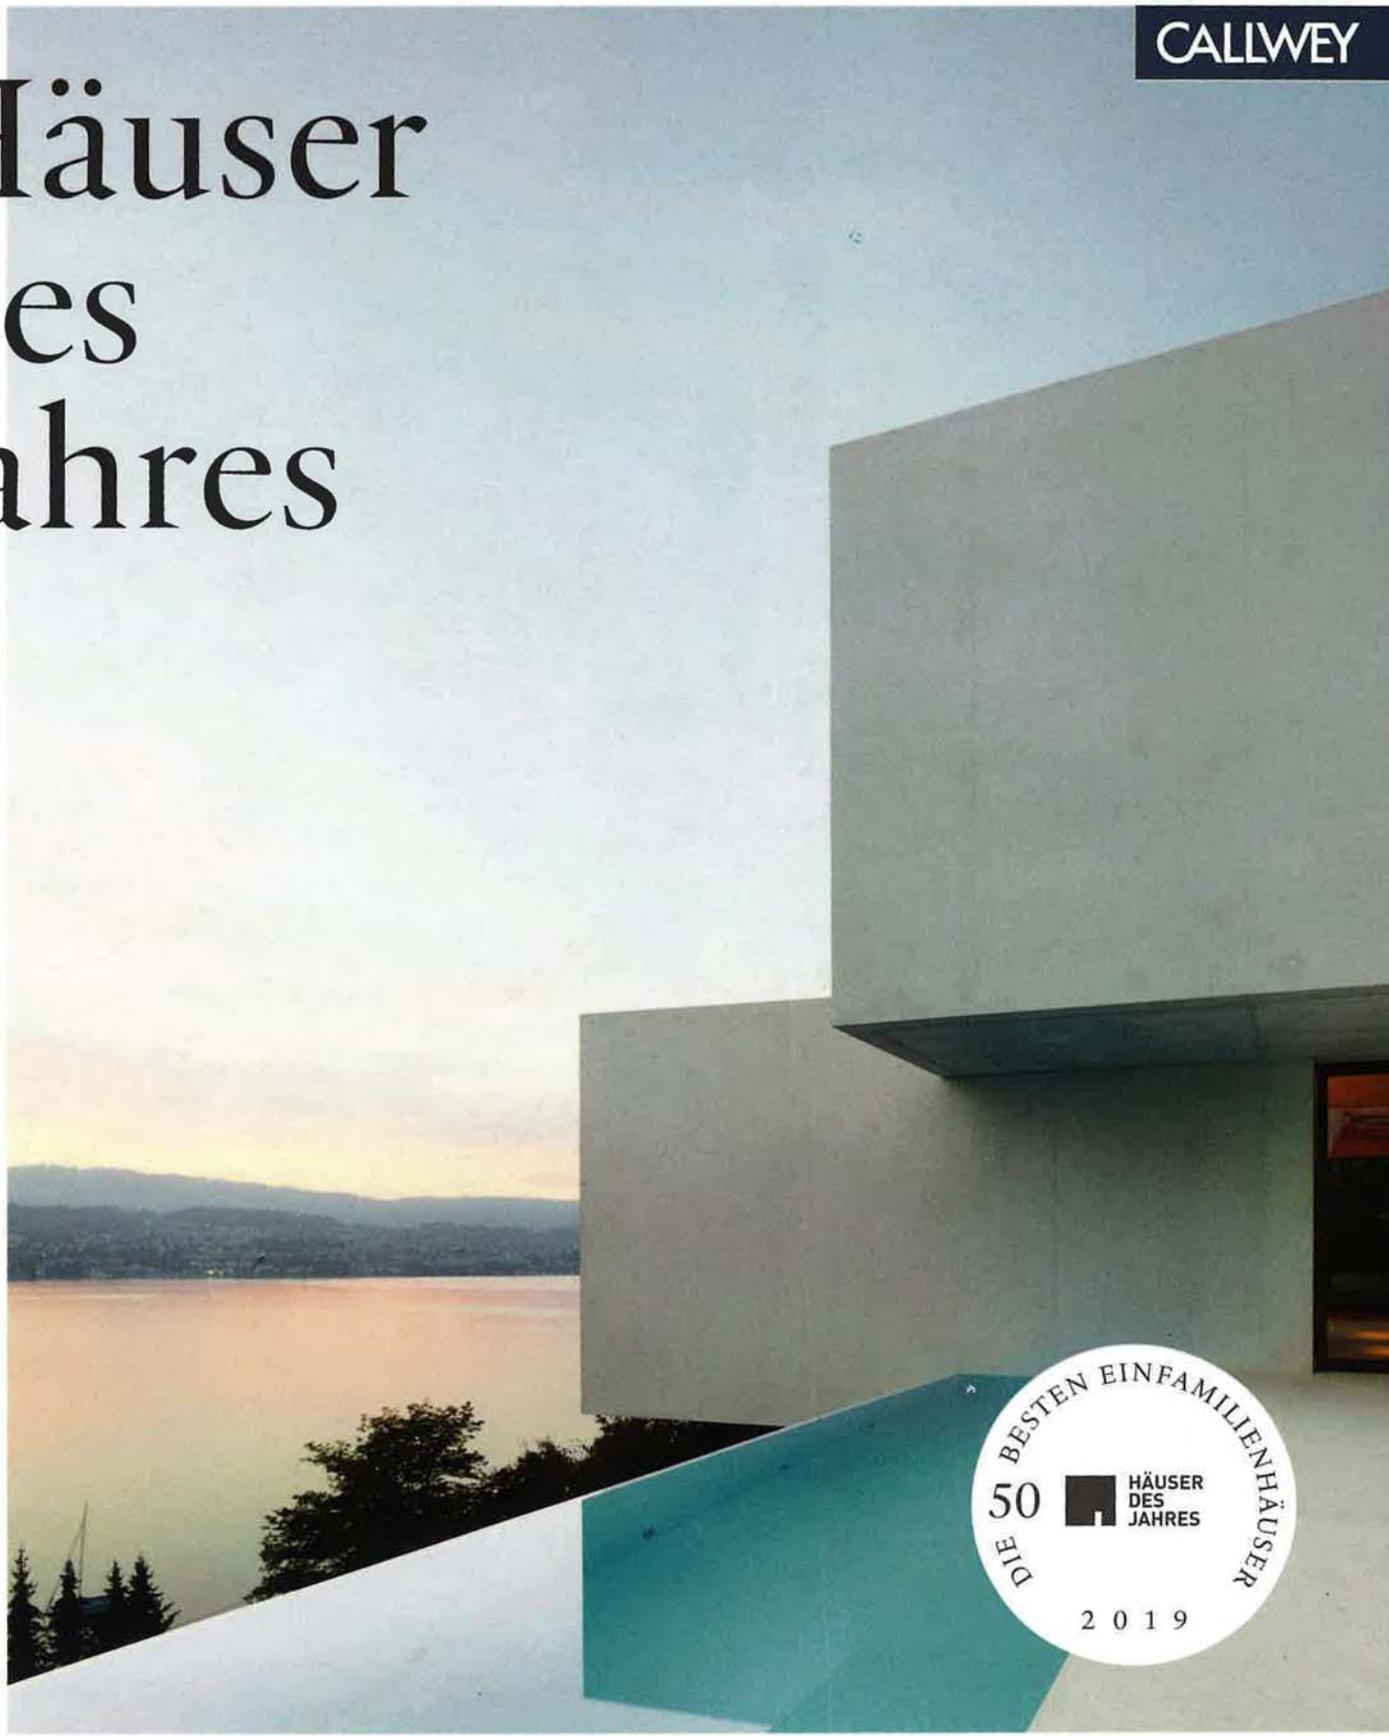

DIE
50
BESTEN EINFAMILIENHÄUSER
HÄUSER
DES
JAHRES
2019

Jan Weiler

Katharina Matzig

Das Dorfhaus


VON

Davide Macullo
Architects SA

IN

Mergoscia (CH)



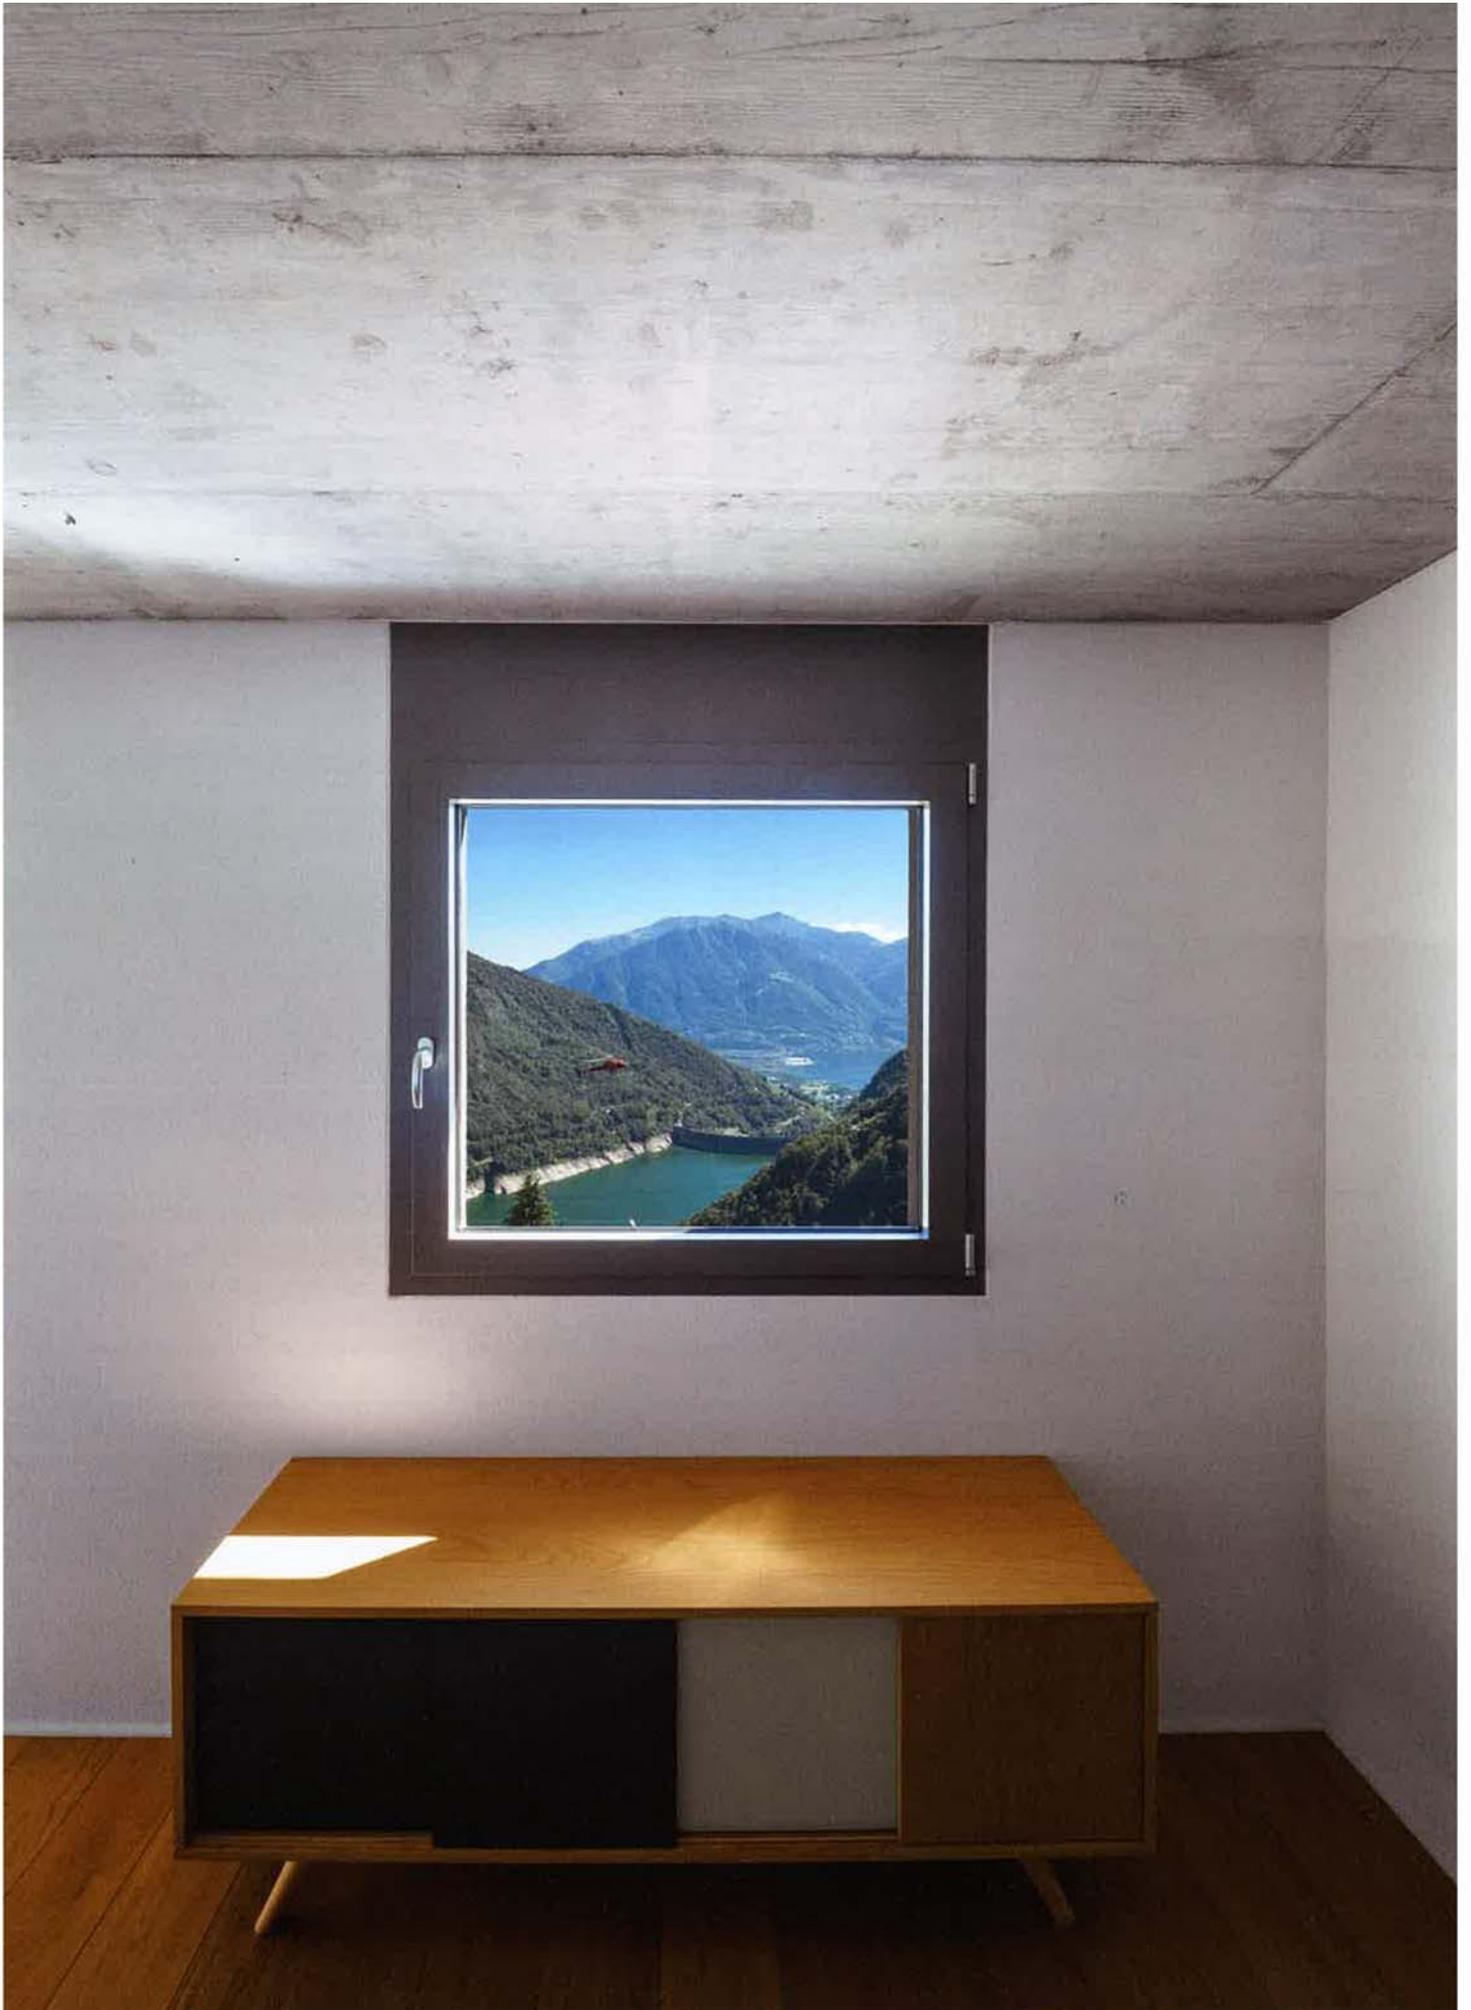



Traditionell und zeitgemäß: Leben im Dorf

Das Verzascatal ist sicher eines der schönsten Täler im Tessin. Es ist bekannt für seine Geschichte und Kultur, die Landschaft ist geprägt von steilen Hängen und zahllosen Wasserfällen. Neubauten werden hier erst nach strenger Prüfung genehmigt, sie müssen nicht nur notwendig sein, sondern sich auch in die Umgebung einfügen. Absolut richtig findet Davide Macullo diesen Anspruch. Schließlich werden die Häuser ihre Bauherren überleben, sie sind, so der Architekt, „ein Geschenk an künftige Generationen“ – und sollten dementsprechend sorgfältig gestaltet sein. Ganz abgesehen davon, dass sie nicht nur für ihre Nutzer erbaut werden, sondern für die Gemeinschaft. Alle, da ist sich Davide Macullo sicher, profitieren von Baukultur beziehungsweise leiden, wenn sie fehlt.

Bei dem als Ferienhaus geplanten Gebäude, das sowohl als Einfamilienhaus genutzt als auch in zwei Wohnungen aufgeteilt werden kann, ließ

sich der in Lugano ansässige Architekt, der zudem Kunst und Innenarchitektur studiert hat und zwanzig Jahre mit Mario Botra gearbeitet hat, von der ländlichen Bautradition inspirieren. Das Grundstück liegt am Rand von Mergoscia, einem 200 Einwohner kleinen Dorf. Der Hang neigt sich mehr als 45 Grad, weit reicht der Blick über den Staudamm des Verzascatal in die Wälder. Drei Geschosse streckt sich das Haus in die Höhe, die Dachneigung verläuft senkrecht zum Hang. Das Volumen teilt sich auf in zwei schmale, sattelgedeckte Häuser, von denen eines auf der dem Tal zugewandten Seite ein wenig nach vorne gerutscht zu sein scheint. In Höhe und Proportion entspricht der wie ein Doppelhaus wirkende Neubau damit den schlanken, traditionellen Rustici. Lediglich die gekonnte, skulpturale Setzung der Fensteröffnungen sowie der Einschnitte für die Loggia im Erdgeschoss und die fein detaillierte Ausbildung der Dachkante verraten die Heutigkeit des Hauses.

Innenräumlich war Flexibilität wichtig, mit wenig Aufwand lässt sich das Gebäude verändern, das Budget der Bauherren war zudem beschränkt. Die Grundrisse des ersten und zweiten Oberge-

schosses mit jeweils zwei Schlafzimmern, Bad, Küche und Wohnraum entwickeln sich dabei pro Geschoss statt in die Höhe.

Den Vorschriften entsprechend sitzt das Haus auf einem Steinsockel auf. Sein hellgrauer Putz erinnert an die Farbe von Granit, dem traditionell im Ort verwendeten Material. Das Dach ist aus geschieferter, grauer Teerpappe gefertigt, die farblich den historischen Steindächern ähnelt.

[Vorige Seite](#)

Blick aus dem 1. Obergeschoss

[Links](#)

Das Haus wurde auf dem letzten freien Grundstück des Dorfes gebaut, gegenüber liegt die Kapelle. Heute gehört es ganz selbstverständlich zum Dorfkern. Schließlich ist Architektur, so Davide Macullo, „der Link zwischen der DNA einer Ortschaft und seiner Zukunft“.

[Rechts](#)

Küche und Essraum im 2. Obergeschoss

Querschnitt



Längsschnitt



Grundriss 2. Obergeschoss



Grundriss 1. Obergeschoss



Grundriss Erdgeschoss



Struktur und Proportion entsprechen der Tradition: Die Häuser im Verzascatal recken sich in die Höhe, Respekt dem Ort gegenüber ist dem Architekten wichtig. Oft, erzählt er, kommen Auftraggeber zu ihm ins Büro, die in baukulturell und landschaftlich sensiblen Lagen bauen wollen und Schwierigkeiten haben, eine Baubewilligung zu erhalten. Davide Macullo's achtungsvolle, aber stets zeitgemäße Lösungen sind in vielen „Häuser des Jahres“-Büchern veröffentlicht.

Beteiligte Unternehmen: Merlini & Ferrari impresa generale, Minusio | Studio d'ingegneria Bonalumi e Ferrari SA, Giubiasco | Torisa SA, Minusio | Alpiq InTec Ticino SA, Locarno | Metal Construction Giuseppe Barbuto, Giubiasco | Giacomazzi e Ruffini SA, Avegno | Mida Cucine, Locarno | Ciardo Angelo Sagl, Monte Carasso | Manutecnica Sagl, Lugano

Maßstab
M 1:400

- 1 Eingang
- 2 Schlafen
- 3 Kochen, Essen, Wohnen
- 4 Bad
- 5 Veranda
- 6 Technik

„Ein Gebäude, wie ein Anzug, dem Kontext angezogen.“



Davide Macullo Architects SA
www.macullo.com

Anzahl der Bewohner:

4

Wohnfläche (m²):

215

Grundstücksgröße (m²):

765

Standort: Mergoscia (CH)

Bauweise: Ziegel und Beton

Fertigstellung: 11/2016

Architekturfotografie:

Alexandre Zveiger, Lugano
www.zveiger.ch

Lageplan

